

SỞ Y TẾ THÀNH PHỐ CẦN THƠ
BỆNH VIỆN DA LIỄU

CỘNG HÒA XÃ HỘI CHỦ NGHĨA VIỆT NAM
Độc lập - Tự do - Hạnh phúc

Số: 160/TB-BVDL

Cần Thơ, ngày 11 tháng 8 năm 2025

THÔNG BÁO YÊU CẦU BÁO GIÁ
Về việc cải tạo, mở rộng mái che

Kính gửi: Quý Công ty.

Bệnh viện Da liễu thành phố Cần Thơ có nhu cầu tiếp nhận Hồ sơ báo giá để phục vụ công tác chuyên môn với nội dung cụ thể như sau:

I. THÔNG TIN

1. Đơn vị nhận hồ sơ báo giá: **Bệnh viện Da liễu thành phố Cần Thơ**
2. Thông tin liên hệ tiếp nhận bảng báo giá: *Người nhận báo giá, số điện thoại liên lạc, địa chỉ nhận báo giá.*
 - Bà Thái Thị Tiềm, Phó trưởng Phòng Điều Dưỡng, SĐT: 0399.383.036.
 - Địa chỉ: 12/1 Đường 3/2, phường Tân An, TP. Cần Thơ
3. Cách thức tiếp nhận hồ sơ báo giá: Hồ sơ báo giá được để trong phong bì dán kín nhằm bảo mật thông tin và gửi file mềm về địa chỉ mail: bvdl.tccb.hcqt1@gmail.com
4. Thời gian và thời hạn tiếp nhận báo giá: Từ ngày phát hành thông báo đến hết ngày 18/8/2025. Thời gian tiếp nhận báo giá trong giờ hành chính từ thứ 2 đến thứ 6.
5. Các báo giá nhận được sau thời điểm nêu trên sẽ không được xem xét.
6. Thời hạn có hiệu lực của báo giá: 45 ngày.
7. Địa điểm: Bệnh viện Da liễu thành phố Cần Thơ.
Địa chỉ: 12/1 đường 3 tháng 2, phường Tân An, thành phố Cần Thơ.
8. Thời gian thực hiện hợp đồng: 45 ngày
9. Loại hợp đồng: trọn gói
10. Điều khoản thanh toán hợp đồng:
 - Điều kiện thanh toán:
 - + Đồng tiền thanh toán: Đồng Việt Nam.
 - + Hình thức thanh toán: Chuyển khoản.
 - + Thời hạn thanh toán: Thương thảo hợp đồng
11. Giá chào ghi trong đơn chào hàng/báo giá bao gồm toàn bộ chi phí để thực hiện.

(Đính kèm phụ lục 1,2)



II. HỒ SƠ BÁO GIÁ GỒM

Tuỳ theo tính chất hàng hoá/dịch vụ tư vấn/dịch vụ phi tư vấn khoa phòng thực hiện căn cứ vào các quy định hiện hành để yêu cầu đơn vị báo giá gửi kèm theo Hồ sơ báo giá:

- Bảng báo giá
- Giấy chứng nhận đăng ký kinh doanh và hồ sơ năng lực
- Có ít nhất 01 hợp đồng đã/đang thực hiện đối với nội dung tương ứng và có ít nhất 01 hóa đơn tài chính có giá trị tương ứng. (Thời gian trong vòng 36 tháng kể từ ngày nộp hồ sơ chào giá).

III. CAM KẾT

Bệnh viện yêu cầu đơn vị được chọn cung cấp cam kết một số nội dung như:

1. Hàng hóa đảm bảo tiêu chuẩn chất lượng đã đăng ký với cơ quan có thẩm quyền;
2. Tuân thủ an toàn lao động trong quá trình thi công, thực hiện đúng quy định của pháp luật;
3. Đảm bảo trung thực và chịu trách nhiệm về tính chính xác đối với các hồ sơ cung cấp cho bệnh viện.
4. Đảm bảo đầy đủ tính năng, thông số kỹ thuật của bản vẽ thiết kế thi công công trình.

Nơi nhận:

- Như kính gửi;
- Lưu VT, TCCB

CHỦ ĐẦU TƯ
GIÁM ĐỐC



BSCKII. Lê Văn Đạt

**PHỤ LỤC 1**

(Đính kèm thông báo số 160/TB-BVDL ngày 11/8/2025 của Bệnh viện Da liễu thành phố Cần Thơ)

STT	Tên hàng hoá/dịch vụ tư vấn /dịch vụ phi tư vấn	Tên công tác	Đơn vị	Khối lượng
1	Cải tạo, mở rộng mái che	Cắt khe nền bê tông	10m	1,4400
		Phá dỡ nền - Nền bê tông, có cốt thép	m3	2,1600
		Tháo dỡ vách ngăn nhôm kính, gỗ kính, thạch cao	m2	45,5000
		Đào móng bằng thủ công, rộng $\leq 3m$, sâu $\leq 1m$ - Cấp đất I	1m3	2,1600
		Bê tông lót móng SX bằng máy trộn, đổ bằng thủ công, rộng $\leq 250cm$, M150, đá 4x6, PCB40	m3	0,4320
		Lắp dựng cốt thép móng, $\text{ĐK} \leq 18mm$	tấn	0,1690
		Bê tông móng SX bằng máy trộn, đổ bằng thủ công, rộng $\leq 250cm$, M250, đá 1x2, PCB40	m3	2,1600
		Gia công cột bằng thép hình	tấn	0,6200
		Lắp cột bằng thép hình	tấn	0,6200
		Gia công vì kèo - giằng thép hình	tấn	2,0410
		Lắp vì kèo - giằng thép hình	tấn	2,0410
		Lợp mái che bạt che 0,55mm (tương đương Myung Sung Hàn Quốc)	100m2	1,7290
		Lợp mái che bạt che 0,55mm (tận dụng)	100m2	0,4550
		Lợp mái che tường bằng tole phẳng dày 0,45mm	100m2	0,3800
		Bánh xe treo bạt	bộ	156,0000
		Tay quay bạt xếp, ròng rọc đi dây	bộ	2,0000
		Sơn bản mã, mối hàn (nhân công + vật tư)	trộn bộ	1,0000

**PHỤ LỤC 2**

(Đính kèm thông báo số 160/TB-BVDL ngày 11/8/2025 của Bệnh viện Da liễu
thành phố Cần Thơ)

STT	Tên hàng hoá/dịch vụ tư vấn /dịch vụ phi tư vấn	Tên Công tác	Đơn vị	Khối lượng	Đơn giá	Thành tiền

CÔNG TY TNHH TƯ VẤN ĐẦU TƯ XÂY DỰNG NGHINH PHONG



Nghinh Phong

ĐC: Số 10, đường số 6A, Khu TĐC Thới Nhứt, P. Tân An Thành Phố Cần Thơ
TEL: 0939 668 990

EMAIL: Congtynghinhphong@gmail.com

BẢN VẼ THIẾT KẾ THI CÔNG

CÔNG TRÌNH: BỆNH VIỆN DA LIỄU THÀNH PHỐ CẦN THƠ

HẠNG MỤC: CẢI TẠO, MỞ RỘNG MÁI CHE

ĐỊA ĐIỂM XÂY DỰNG: SỐ 12/1, ĐƯỜNG 3/2, P. TÂN AN, THÀNH PHỐ CẦN THƠ

CHỦ ĐẦU TƯ: BỆNH VIỆN DA LIỄU THÀNH PHỐ CẦN THƠ

CÔNG TY TNHH TƯ VẤN ĐẦU TƯ XÂY DỰNG NGHINH PHONG



Nghinh Phong

ĐC: Số 10, đường số 6A, Khu TĐC Thới Nhứt, P. Tân An, Thành Phố Cần Thơ
TEL: 0939.668.990; EMAIL: Congtynghinhphong@gmail.com

BẢN VẼ THIẾT KẾ THI CÔNG

CÔNG TRÌNH: BỆNH VIỆN DA LIỄU THÀNH PHỐ CẦN THƠ

HẠNG MỤC: CẢI TẠO, MỞ RỘNG MÁI CHE

ĐỊA ĐIỂM XÂY DỰNG: SỐ 12/1, ĐƯỜNG 3/2, P. TÂN AN, THÀNH PHỐ CẦN THƠ


CHỦ ĐẦU TƯ
BỆNH VIỆN DA LIỄU THÀNH PHỐ CẦN THƠ

ĐƠN VỊ TƯ VẤN
CTY TNHH TƯ VẤN ĐTXD NGHINH PHONG




GIÁM ĐỐC

Trần Thanh Tâm

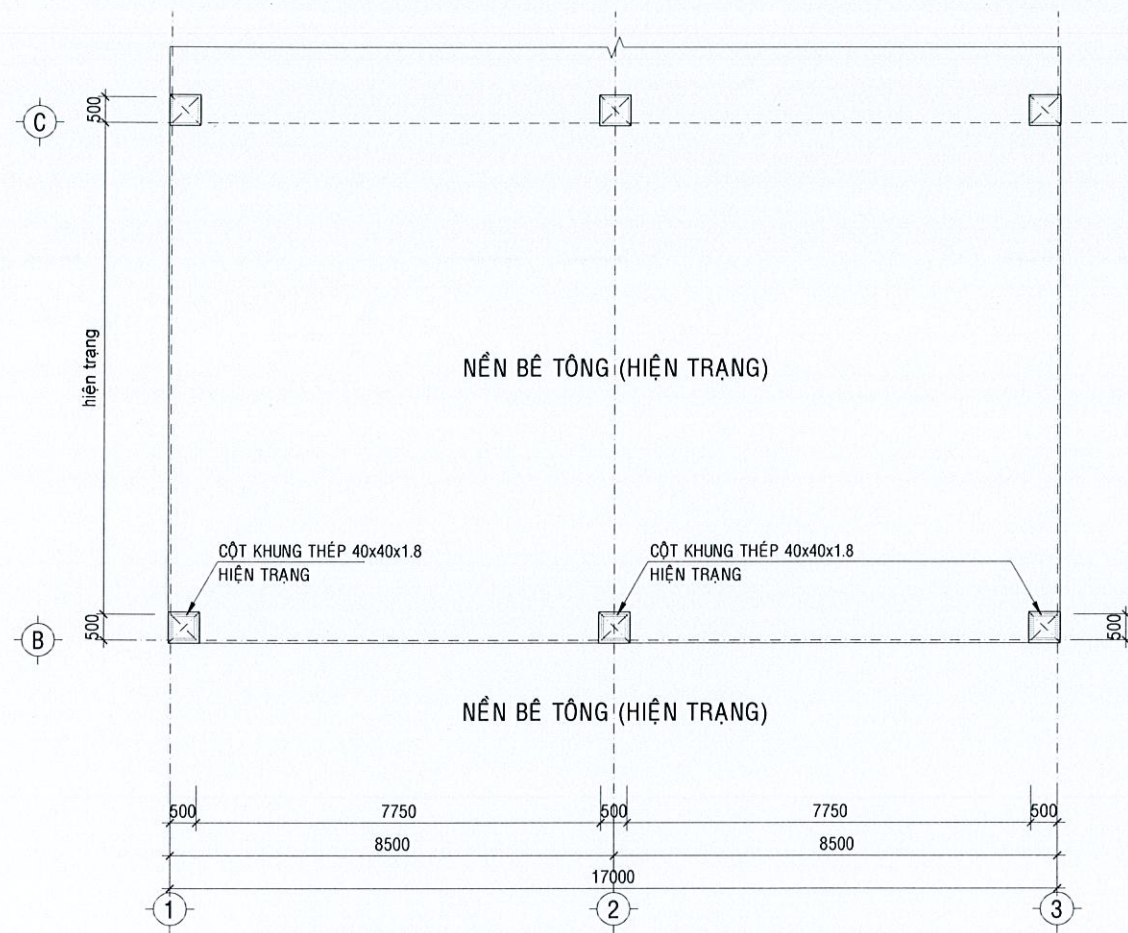

MẶT BẰNG NỀN MÁI CHE HIỆN TRẠNG TL 1/100

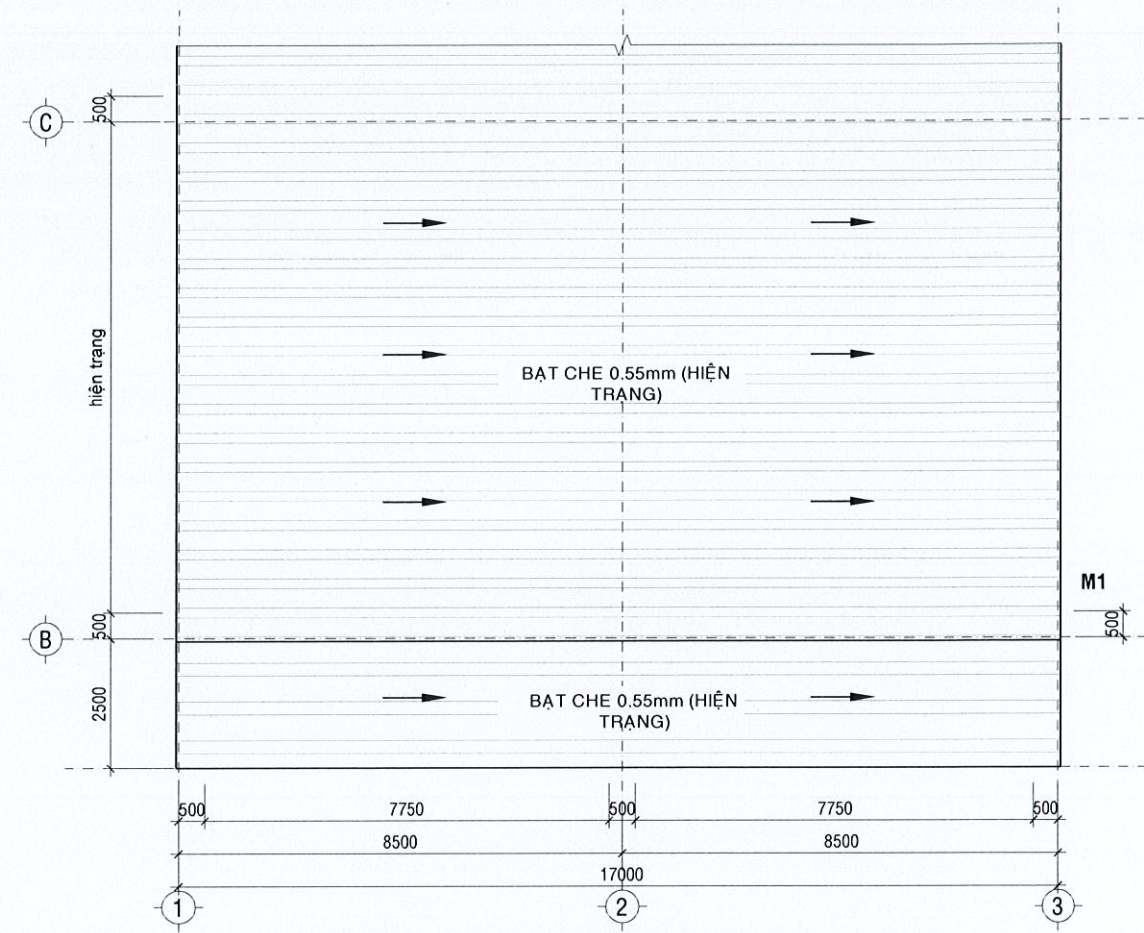


MẶT BẰNG MÁI CHE HIỆN TRẠNG TL 1/100


MÔ TẢ HIỆN TRẠNG:

- NỀN NHÀ BÊ TÔNG, LÚN NÚT MỘT SỐ VỊ TRÍ;
- KHUNG KÈO THÉP SƠN 2 LỚP ĐÃ CŨ (KHUNG KÈO MÁI CHE TRỤC B BỊ RỈ SÉT VÀI VỊ TRÍ);

HIỆU CHỈNH - Revision		CHỦ ĐẦU TƯ - Owner	ĐƠN VỊ TƯ VẤN - Consultant	VẼ - Drawing	MỤC ĐÍCH PHÁT HÀNH - Issued for	HẠNG MỤC - Item	
LẦN	NỘI DUNG					CẢI TẠO, MỞ RỘNG MÁI CHE	
1		BỆNH VIỆN DA LIỄU THÀNH PHỐ CẦN THƠ	 Nghinh Phong CÔNG TY TNHH TƯ VẤN ĐẦU TƯ XÂY DỰNG NGHINH PHONG ĐC: Số 10, Đường số 6A, Khu TDC Thới Nhứt, P. Tân An Thành Phố Cần Thơ TEL: 0939.668.990 EMAIL: Congtynghinhphong@gmail.com	 KS. NGUYỄN VĂN TRÁI KIỂM - Checking by	☐	TÊN BẢN VẼ - Drawing title MẶT BẰNG NỀN MÁI CHE HIỆN TRẠNG MẶT BẰNG MÁI CHE HIỆN TRẠNG	
2					☐		
3					☐		
4					☒		
5					☐		
		CÔNG TRÌNH - Project BỆNH VIỆN DA LIỄU THÀNH PHỐ CẦN THƠ		KS. PHẠM VĂN NHẢNH		TỶ LỆ (SCALE): NGÀY (DATE):/...../2025	BVGT: 01/04

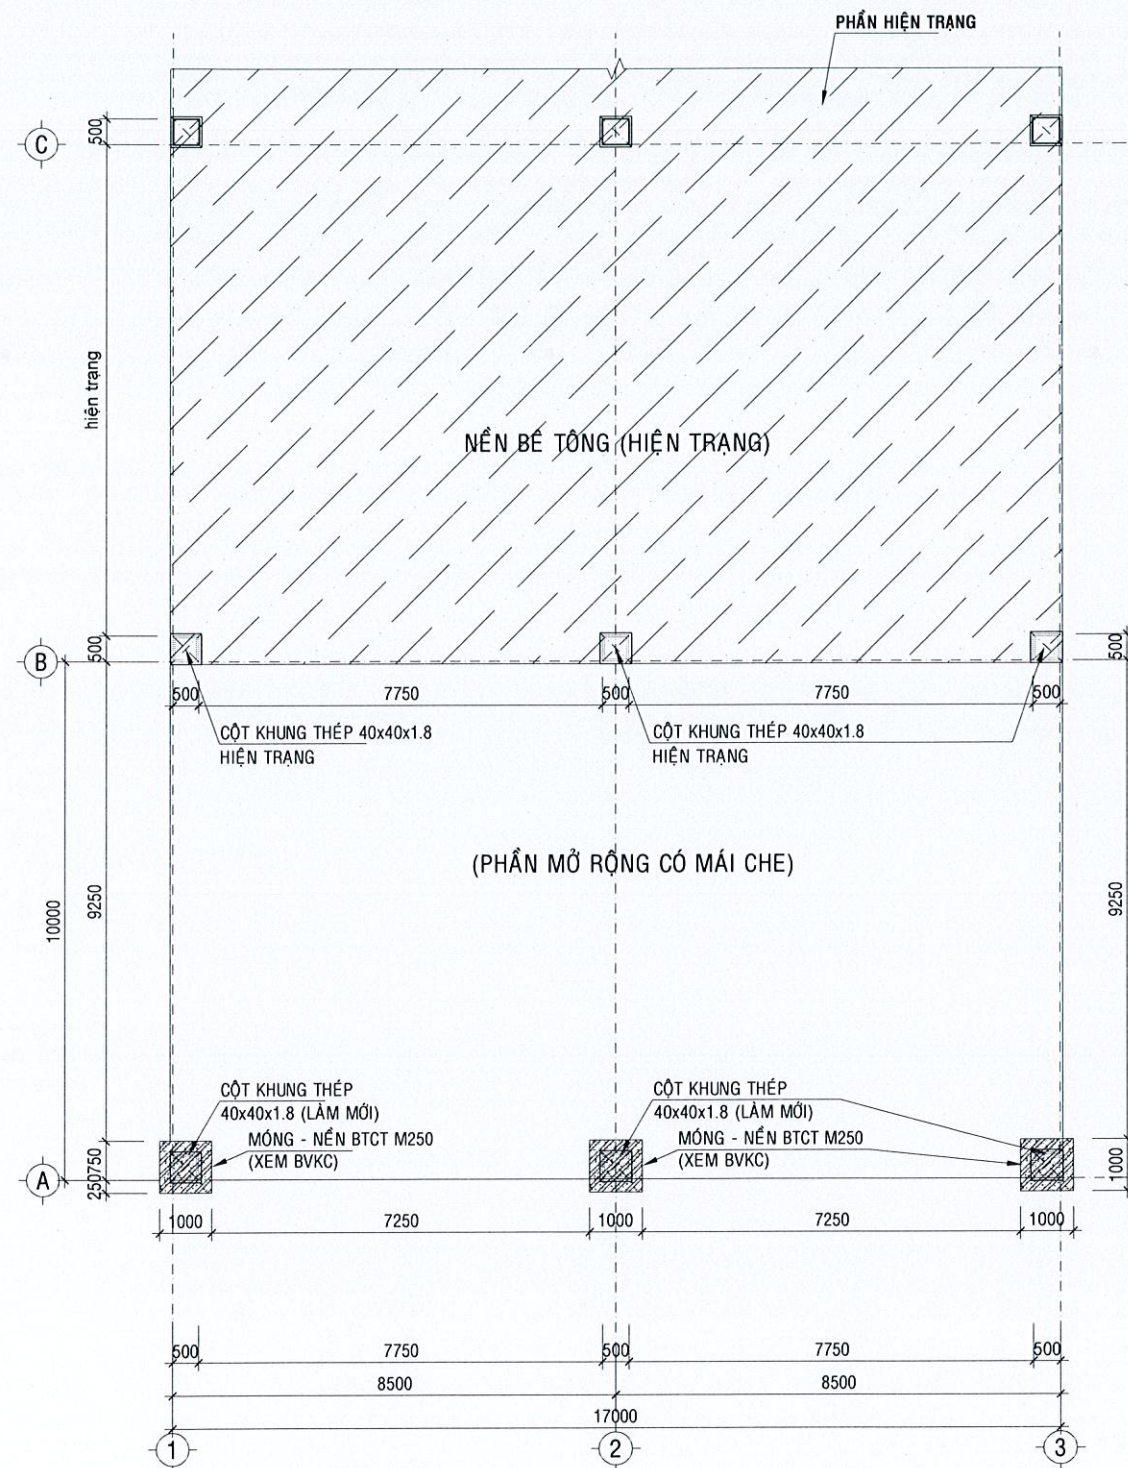


MẶT BẰNG NỀN MÁI CHE (CẢI TẠO) TL 1/100

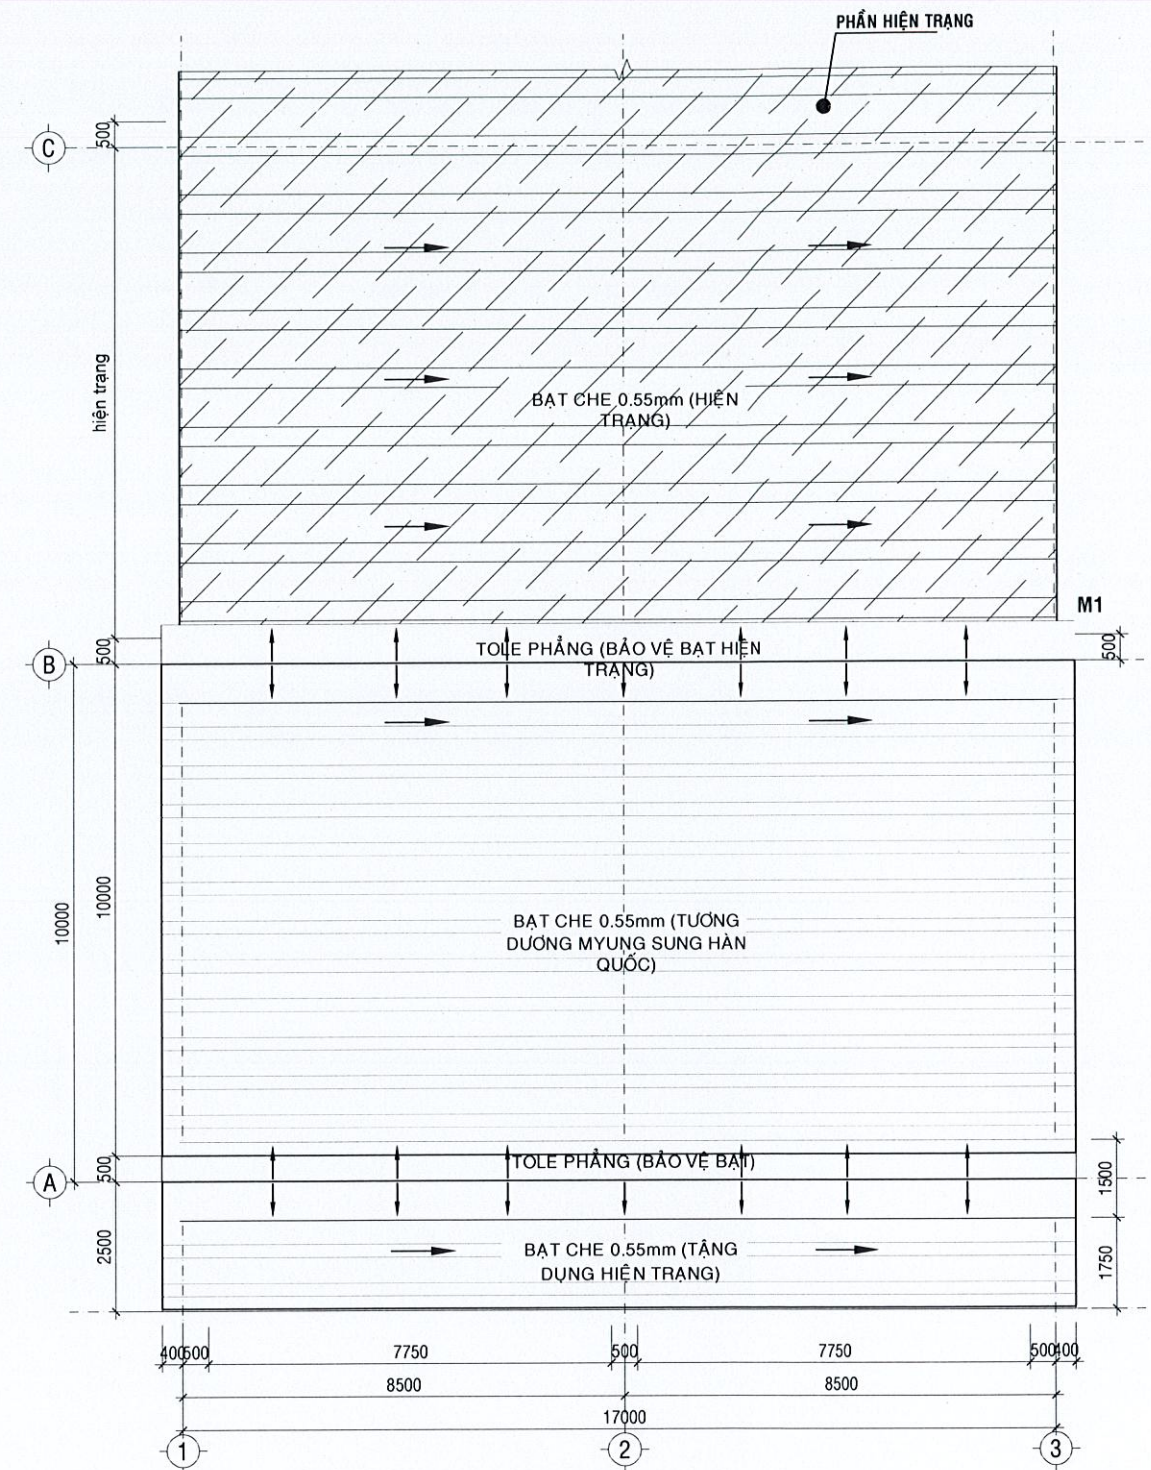

MẶT BẰNG MÁI CHE (CẢI TẠO) TL 1/100


HIỆU CHỈNH - Revision		CHỦ ĐẦU TƯ - Owner	ĐƠN VỊ TƯ VẤN - Consultant	VẼ - Drawing	MỤC ĐÍCH PHÁT HÀNH - Issued for	HẠNG MỤC - Item	
LẦN	NỘI DUNG	BỆNH VIỆN DA LIỄU THÀNH PHỐ CẦN THƠ CÔNG TRÌNH - Project BỆNH VIỆN DA LIỄU THÀNH PHỐ CẦN THƠ	 Nghinh Phong CÔNG TY TNHH TƯ VẤN ĐẦU TƯ XÂY DỰNG NGHINH PHONG ĐC: Số 10, đường số 6A, Khu TBC Thời Nhựt, P. Tân An Thành Phố Cần Thơ TEL: 0939.668.990 EMAIL: Congtynghinhphong@gmail.com	KS. NGUYỄN VĂN TRÁI KIỂM - Checking by KS. TRẦN THANH TÂM	THIẾT KẾ SƠ BỘ THIẾT KẾ XIN PHÉP XÂY DỰNG THIẾT KẾ TRÌNH DUYỆT THIẾT KẾ BẢN VẼ THI CÔNG KHẢO SÁT HIỆN TRẠNG HỒ SƠ HOÀN CÔNG	CẢI TẠO, MỞ RỘNG MÁI CHE	
1						TÊN BẢN VẼ - Drawing title	
2						MẶT BẰNG NỀN MÁI CHE (CẢI TẠO)	
3						MẶT BẰNG MÁI CHE (CẢI TẠO)	
4						TỶ LỆ (SCALE):	
5						NGÀY (DATE):	
		Địa điểm - Location: Số 12/1, Đường 3/2, Phường, Tân An, TP. Cần Thơ		KS. PHẠM VĂN NHẢNH		BVGT: 02/04	

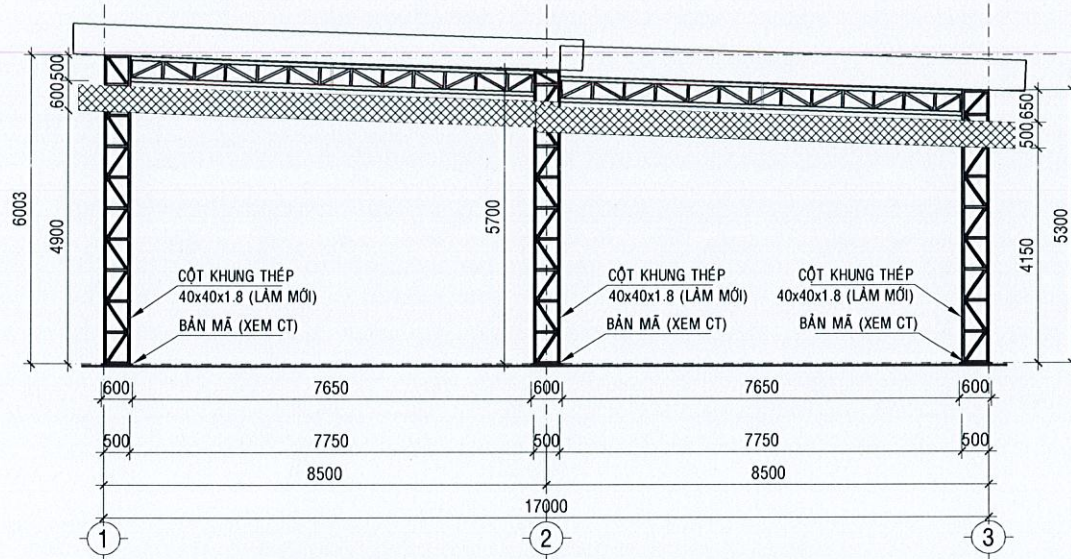

MẶT ĐỨNG TRỤC 1-3 (CẢI TẠO) TL 1/100


NỘI DUNG CẢI TẠO:

- NỀN NHÀ BÊ TÔNG TRÁM TRÁT CẢI TẠO;
- LÂM MỐI, MÓNG CỘT, KHUNG KÉO - MÁI CHE BẰNG TẤM BẠT CHE 0.55mm (TƯỜNG DƯƠNG MYUNG SUNG HÀN QUỐC);
- THẢO ĐỒ LẮP ĐẶT LẠI MÁI PHỦ CHỐNG TẠC MƯA;

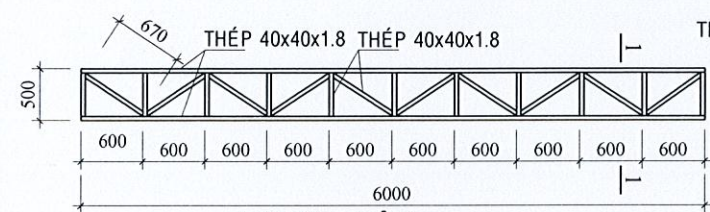


KHUNG CỘT TL1/50

SL: 03 KHUNG

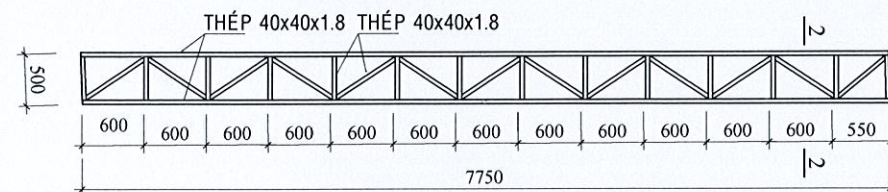


KHUNG KÉO KK1 TL 1/50

SL: 02 KHUNG

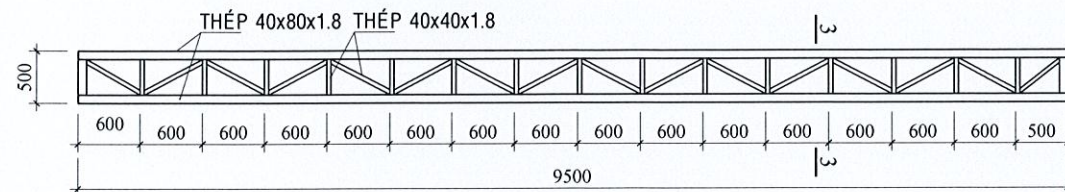


KHUNG KÉO KK2 TL 1/50


SL: 06 KHUNG

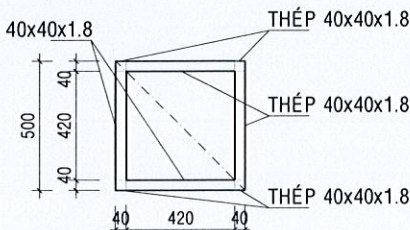


MẶT CẮT 1-1, TL1/20

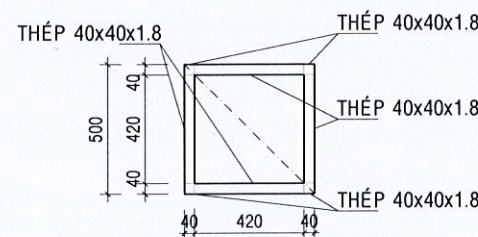

MẶT CẮT 2-2, TL1/20

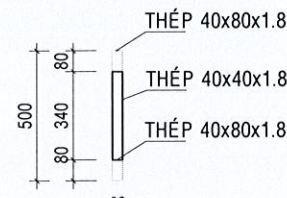


MẶT CẮT 3-3, TL1/20

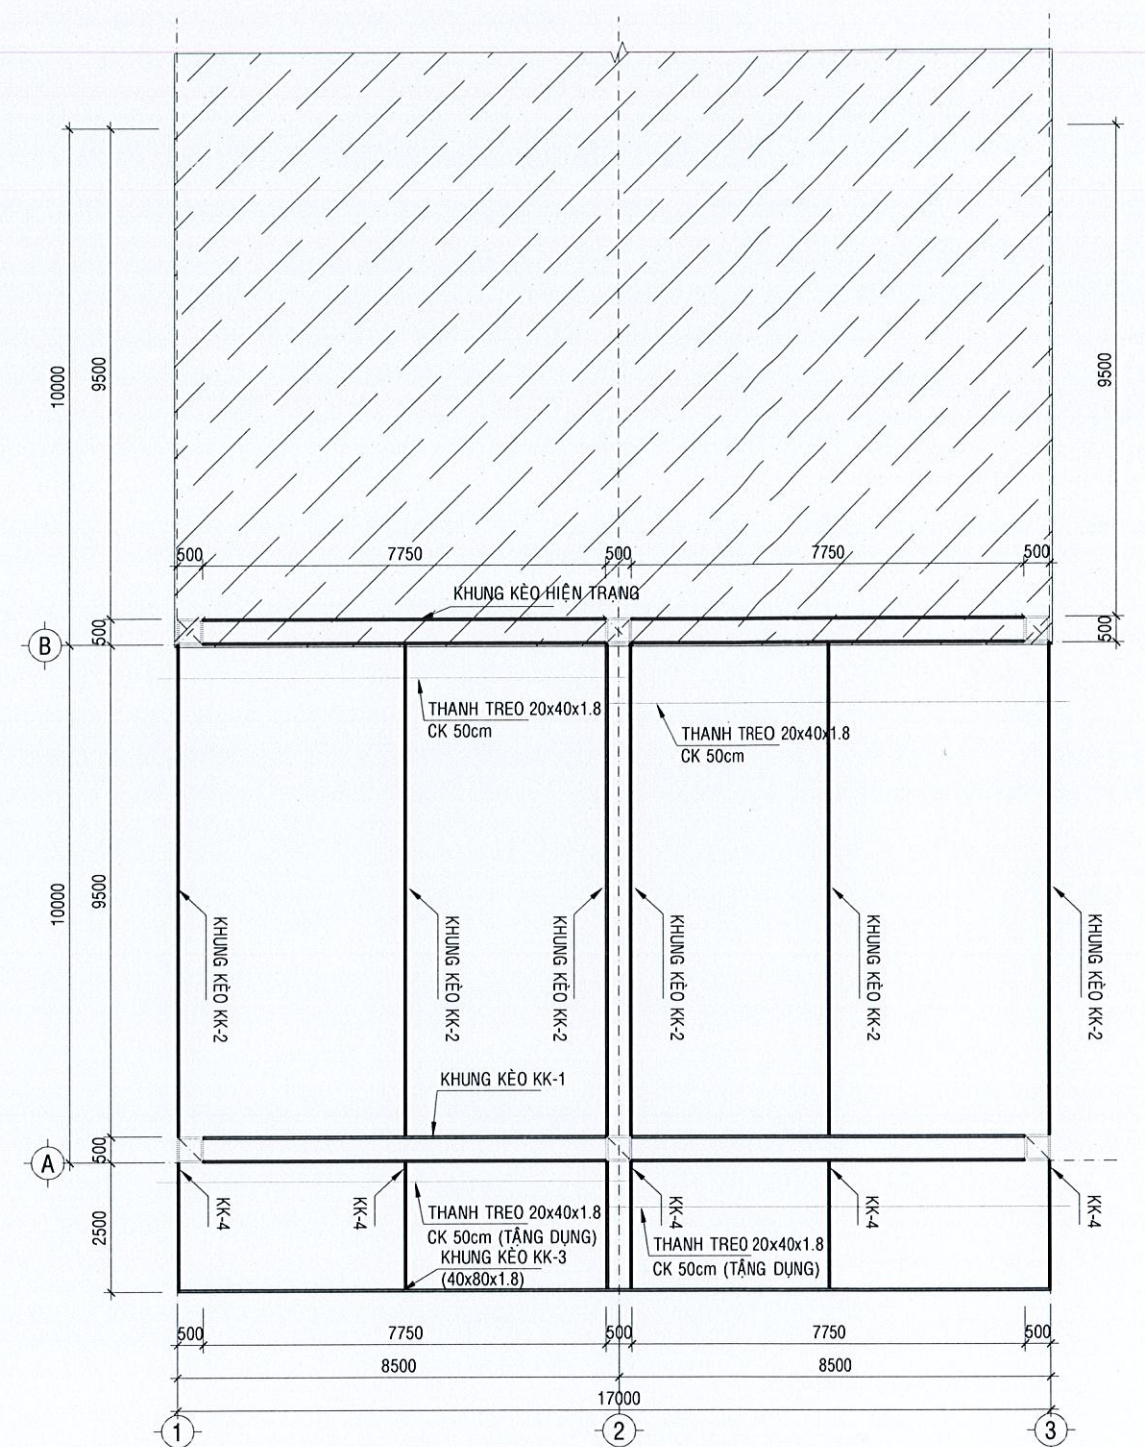


MẶT BẰNG KHUNG DÀN (CẢI TẠO) TL 1/100


HIỆU CHÍNH - Revision		CHỦ ĐẦU TƯ - Owner	ĐƠN VỊ TƯ VẤN - Consultant	GIÁM ĐỐC - Director	VẼ - Drawing	MỤC ĐÍCH PHÁT HÀNH - Issued for	HẠNG MỤC - Item	
LẦN	NỘI DUNG	BỆNH VIỆN DA LIỄU THÀNH PHỐ CẦN THƠ CÔNG TRÌNH - Project BỆNH VIỆN DA LIỄU THÀNH PHỐ CẦN THƠ Địa điểm - Location: Số 12/1, ĐƯỜNG 3/2, PHƯỜNG, TÂN AN, TP.CẦN THƠ	 CÔNG TY TNHH TƯ VẤN ĐẦU TƯ XÂY DỰNG NGHINH PHONG ĐC: Số 10, đường số 6A, Khu TBC Thời Nhựt, P. Tân An Thành Phố Cần Thơ TEL: 0939.668.990 EMAIL: Congtynginhphong@gmail.com	 Ks. TRẦN THANH TÂM CHỦ TRƯỞNG THIẾT KẾ - Design Manager	 Ks. NGUYỄN VĂN TRÁI KIỂM - Checking by	☐ THIẾT KẾ SƠ BỘ ☐ THIẾT KẾ XIN PHÉP XÂY DỰNG ☐ THIẾT KẾ TRÌNH DUYỆT ☒ THIẾT KẾ BẢN VẼ THI CÔNG ☐ KHẢO SÁT HIỆN TRẠNG ☐ HỒ SƠ HOÀN CÔNG	CẢI TẠO, MỞ RỘNG MÁI CHE	
1							TÊN BẢN VẼ - Drawing title	
2							MẶT ĐỨNG TRỤC 1-3	
3							MẶT BẰNG KHUNG DÀN (CẢI TẠO)	
4							CHI TIẾT KHUNG KÉO	
5							TỶ LỆ (SCALE):	BVGT: 03/04
				Ks. PHẠM VĂN NHẢNH	Ks. TRẦN THANH TÂM		NGÀY (DATE):	/...../2025

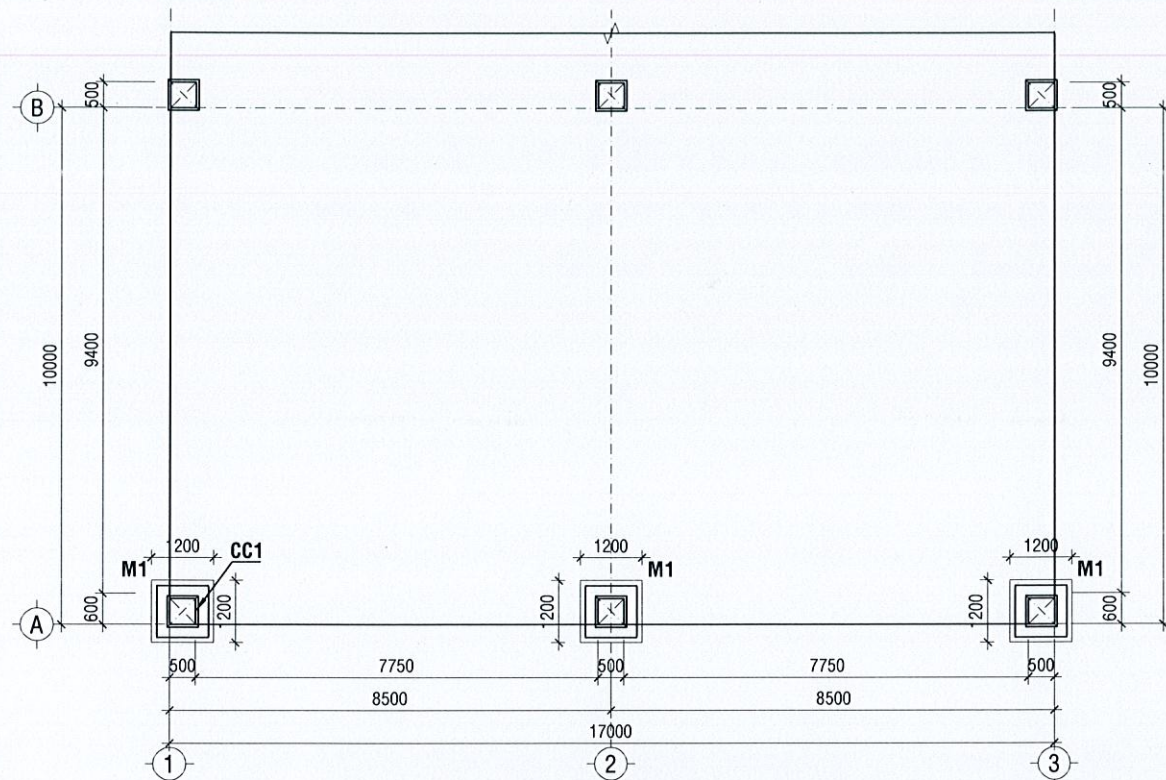


MẶT BẰNG MÓNG TL:1/100

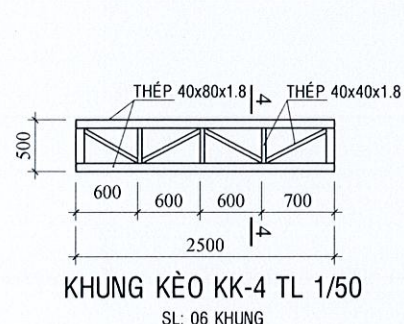


KHUNG KÈO KK-4 TL 1/50
SL: 06 KHUNG

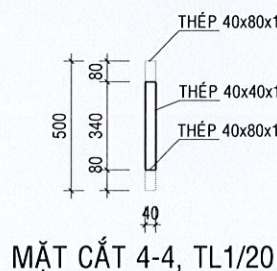

KHUNG MÁI CHE TL 1/50
SL: 06 KHUNG (37.9kg)

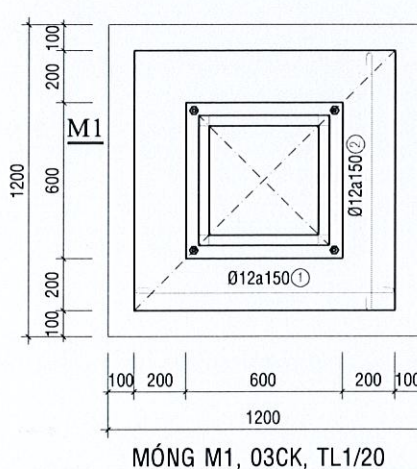

MÓNG M1, 03CK, TL1/20

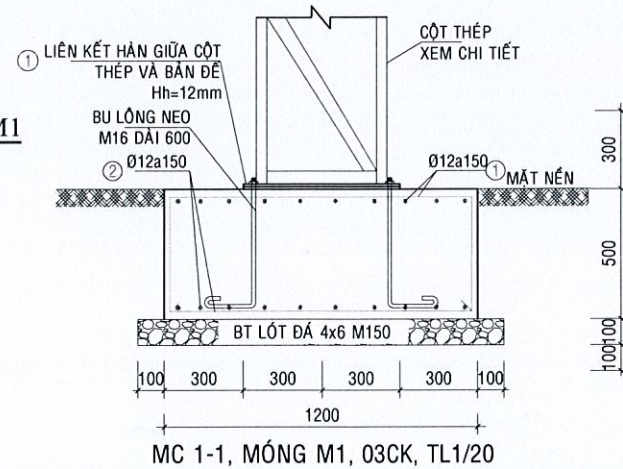

MC 1-1, MÓNG M1, 03CK, TL1/20

TIÊU CHUẨN THIẾT KẾ:

- TCVN 2737: 2023 TẢI TRỌNG VÀ TÁC ĐỘNG. TIÊU CHUẨN THIẾT KẾ;
- TCVN 5573: 2011 KẾT CẤU GẠCH ĐÁ VÀ GẠCH ĐÁ CỐT THÉP. TIÊU CHUẨN THIẾT KẾ;
- TCVN 5574: 2018 KẾT CẤU BÊ TÔNG VÀ BÊ TÔNG CỐT THÉP. TIÊU CHUẨN THIẾT KẾ;
- TCVN 5575: 2024 KẾT CẤU THÉP - TIÊU CHUẨN THIẾT KẾ;
- TCVN 5709: 2009 THÉP CÁC BÓN CÁN NÓNG DÙNG LẮM KẾT CẤU TRONG XÂY DỰNG - YÊU CẦU KỸ THUẬT;
- VÀ CÁC QUY CHUẨN, TIÊU CHUẨN LIÊN QUAN KHÁC.

VẬT LIỆU CHÍNH:

- BÊ TÔNG MÓNG, TẤM ĐÀN... ĐÁ 1x2 M200;
- THÉP TRON:
- + THÉP NHÔM CB300-V ($\sigma_s \geq 10$) CỎ $R_s \geq 260$ MPa
- + THÉP NHÔM CB240-T ($\sigma_s \geq 10$) CỎ $R_s \geq 210$ MPa
- THÉP HÌNH:
- + THÉP XCT42 CỎ $t_s \geq 420$ N/mm², $f_y \geq 260$ N/mm²
- + SỬ DỤNG QUE HÀN N46 (TCVN 3223: 2000)

LỚP BÊ TÔNG BẢO VỆ:

- RÀNH NƯỚC, HỒ GA a=2,5cm
- TẤM DAL a=2,0cm

CAO ĐỘ: CAO ĐỘ CÔNG TRÌNH SỬ DỤNG HẸ CAO ĐỘ GIẢ ĐỊNH (CAO ĐỘ ±0.00 TƯƠNG ĐƯƠNG CAO ĐỘ SÀN HIỆN TRẠNG).

1/ ĐÂY LÀ CÔNG TRÌNH BỆNH VIỆN ĐANG HOẠT ĐỘNG NÊN THI CÔNG CẦN ĐƯA RA TIẾN ĐỘ THỰC HIỆN CỤ THỂ ĐỂ ĐƠN VỊ SỬ DỤNG DI DỜI, SẮP XẾP CÁC TRANG THIẾT BỊ, XE MÁY ĐẢM BẢO TIẾN ĐỘ THI CÔNG VÀ AN TOÀN CHO CÁC THIẾT BỊ KHÔNG ẢNH HƯỞNG ĐẾN QUÁ TRÌNH LÀM VIỆC CỦA BỆNH VIỆN;

2/ TRONG QUÁ TRÌNH THI CÔNG CẢI TẠO, MỞ RỘNG NẾU CÓ PHÁT HIỆN GÌ SAI KHÁC NHIỀU SO VỚI NỘI DUNG THIẾT KẾ PHẢI BẢO CAO CHO CHỦ ĐẦU TƯ, ĐƠN VỊ GIÁM SÁT VÀ ĐƠN VỊ THIẾT KẾ BIẾT ĐỂ CÙNG BÀN BÁC XỬ LÝ.

3/ CHÚ Ý KHI THI CÔNG: THẢO DŨ, ĐÀO, ĐẬP PHẢI CHỌN GIẢI PHÁP ĐỂ ÍT ẢNH HƯỞNG NHẤT ĐẾN CÁC KHU KHÁC ĐANG HOẠT ĐỘNG CỦA BỆNH VIỆN VÀ CÁC CÔNG TRÌNH LÂN CÁN. PHẢI CÓ BIỆN PHÁP ĐẢM BẢO AN TOÀN CHO BỆNH NHÂN, NGƯỜI DẪN LĂN CÁN VÀ CÁC CÁN BỘ CỦA BỆNH VIỆN.

TẤT CẢ PHẢI ĐƯỢC THI CÔNG ĐÚNG THEO QUY PHẠM, TIÊU CHUẨN VIỆT NAM HIỆN HÀNH.

BẢNG THỐNG KÊ THÉP MÓNG

CẤU KIỆN	SỐ HIỆU	HÌNH DẠNG	Ø	CHIỀU DÀI	SỐ LƯỢNG		TỔNG C. DÀI (m)	TỔNG K. LƯỢNG
					ST 1 CK	SCK		
M1	1	440 1140 200	12	3560	9	3	96,1	85,29
	2	440 1116 200	12	3512	9	3	94,8	84,14
- KHỐI LƯỢNG THÉP D12: 169,437 KG								

THỐNG KÊ THÉP HÌNH CỘT

CẤU KIỆN	SỐ HIỆU	HÌNH DẠNG	BUNG				L(mm)	SỐ LƯỢNG CK	TỔNG SỐ CK	TỔNG CHIỀU DÀI (m)	Khung kè
			H _c (mm)	B _c (mm)	H _b (mm)	B _b (mm)					
CỘT L=600cm	1	H40x40x1,8	40	40,0	1,8	1,8	6000	4	1	24,00	0,0514
	2	H40x40x1,8	40	40,0	1,8	1,8	420	40	1	16,80	0,0360
	3	H40x40x1,8	40	40,0	1,8	1,8	670	36	1	24,12	0,0516
	4	THÉP TẮM	600	12,0	600	12,0		2	1		0,0678
	5	THÉP BULÔNG D16	D16	16			900	4	1	3,60	0,0057
CỘT L=570cm	1	H40x40x1,8	40	40,0	1,8	1,8	5700	4	1	22,80	0,0488
	2	H40x40x1,8	40	40,0	1,8	1,8	420	40	1	16,80	0,0360
	3	H40x40x1,8	40	40,0	1,8	1,8	670	36	1	24,12	0,0516
	4	THÉP TẮM	600	12,0	600	12,0		2	1		0,0678
	5	THÉP BULÔNG D16	D16	16			900	4	1	3,60	0,0057
CỘT L=530cm	1	H40x40x1,8	40	40,0	1,8	1,8	5300	4	1	21,20	0,0454
	2	H40x40x1,8	40	40,0	1,8	1,8	420	36	1	15,12	0,0324
	3	H40x40x1,8	40	40,0	1,8	1,8	670	32	1	21,44	0,0459
	4	THÉP TẮM	600	12,0	600	12,0		2	1		0,0678
	5	THÉP BULÔNG D16	D16	16			900	4	1	3,60	0,0057
TỔNG KHỐI LƯỢNG SẮT CỘT (T):											0,6197

THỐNG KÊ THÉP HÌNH KHUNG VÌ KÈO - THANH TREO

CẤU KIỆN	SỐ HIỆU	HÌNH DẠNG	BUNG				L(mm)	SỐ LƯỢNG CK	TỔNG SỐ CK	TỔNG CHIỀU DÀI (m)	Khung kè
			H _c (mm)	B _c (mm)	H _b (mm)	B _b (mm)					
KHUNG KÈO KK-1	1	H40x40x1,8	40	40,0	1,8	1,8	7750	4	2	62,00	0,1327
	2	H40x40x1,8	40	40,0	1,8	1,8	420	52	2	43,68	0,0935
	3	H40x40x1,8	40	40,0	1,8	1,8	670	48	2	64,32	0,1376
KHUNG KÈO KK-2	1	H40x80x1,8	80	40,0	1,8	1,8	9500	2	6	114,00	0,3728
	2	H40x80x1,8	80	40,0	1,8	1,8	340	8	6	16,32	0,0534
	3	H40x40x1,8	40	40,0	1,8	1,8	340	56	6	114,24	0,2445
	4	H40x40x1,8	40	40,0	1,8	1,8	630	60	6	226,80	0,4854
KHUNG KÈO KK-3	1	H40x80x1,8	80	40,0	1,8	1,8	7750	1	2	15,50	0,0507
	2	H40x80x1,8	80	40,0	1,8	1,8	2500	2	6	30,00	0,0981
	3	H40x40x1,8	40	40,0	1,8	1,8	340	8	6	16,32	0,0349
	4	H40x40x1,8	40	40,0	1,8	1,8	340	12	6	24,48	0,0524
KHUNG KÈO KK-4	1	H40x80x1,8	80	40,0	1,8	1,8	630	16	6	60,48	0,1294
	2	H40x40x1,8	40	40,0	1,8	1,8	9100	20	2	364,00	0,5715
	3	H40x40x1,8	40	40,0	1,8	1,8					
	4	H40x40x1,8	40	40,0	1,8	1,8					
T. TREO											
TỔNG KHỐI LƯỢNG SẮT VÌ KÈO - THANH TREO (T):											1,8854

THỐNG KÊ THÉP HÌNH KHUNG CHE BẠT

CẤU KIỆN	SỐ HIỆU	HÌNH DẠNG	BUNG				L(mm)	SỐ LƯỢNG CK	TỔNG SỐ CK	TỔNG CHIỀU DÀI (m)	Khung kè
			H _c (mm)	B _c (mm)	H _b (mm)	B _b (mm)					
KHUNG MÁI CHE	1	H40x40x1,8	40	40,0	1,8	1,8	1500	1	6	9,00	0,0193
	2	H40x40x1,8	40	40,0	1,8	1,8	500	1	6	3,00	0,0064
	3	H40x40x1,8	40	40,0	1,8	1,8	870	2	6	10,44	0,0223
TỔNG KHỐI LƯỢNG SẮT KHUNG CHE BẠT (T):											0,0480

CHI TIẾT BẢN MÃ - BU LONG, TL1/20



HIỆU CHỈNH - Revision		CHỦ ĐẦU TƯ - Owner		ĐƠN VỊ TƯ VẤN - Consultant		MỤC ĐÍCH PHÁT HÀNH - Issued for		HẠNG MỤC - Item	
LẦN	NỘI DUNG	BỆNH VIỆN ĐA LIỀU THÀNH PHỐ CẦN THƠ				THIẾT KẾ SƠ BỘ		CẢI TẠO, MỞ RỘNG MÁI CHE	
1									
2									
3									
4									
5		CÔNG TRÌNH - Project		CÔNG TY TNHH TƯ VẤN ĐẦU TƯ XÂY DỰNG NGHINH PHONG		THIẾT KẾ XIN PHÉP XÂY DỰNG		TÊN BẢN VẼ - Drawing title	
		BỆNH VIỆN ĐA LIỀU THÀNH PHỐ CẦN THƠ				THIẾT KẾ TRÌNH DUYỆT		MẶT BẰNG MÓNG CHI TIẾT MÓNG THỐNG KÊ THÉP	
						THIẾT KẾ BẢN VẼ THI CÔNG		TỶ LỆ (SCALE):	
						KHẢO SÁT HIỆN TRẠNG		NGÀY (DATE):	
						HỒ SƠ HOÀN CÔNG		BVGT: 04/04	
		Địa điểm - Location: SỐ 12/1, ĐƯỜNG 3/2, PHƯỜNG. TÂN AN, TP.CẦN THƠ		ĐC: SỐ 10, ĐƯỜNG SỐ 6A, KHU TẾC THỜI NHỰT, P. TÂN AN THÀNH PHỐ CẦN THƠ TEL: 0939.668.990 EMAIL: Congtynghinhphong@gmail.com		KS. NGUYỄN VĂN TRÁI			
				KS. PHẠM VĂN NHÁNH		KIỂM - Checking by			
						KS. TRẦN THANH TÂM			

